План фундаментов

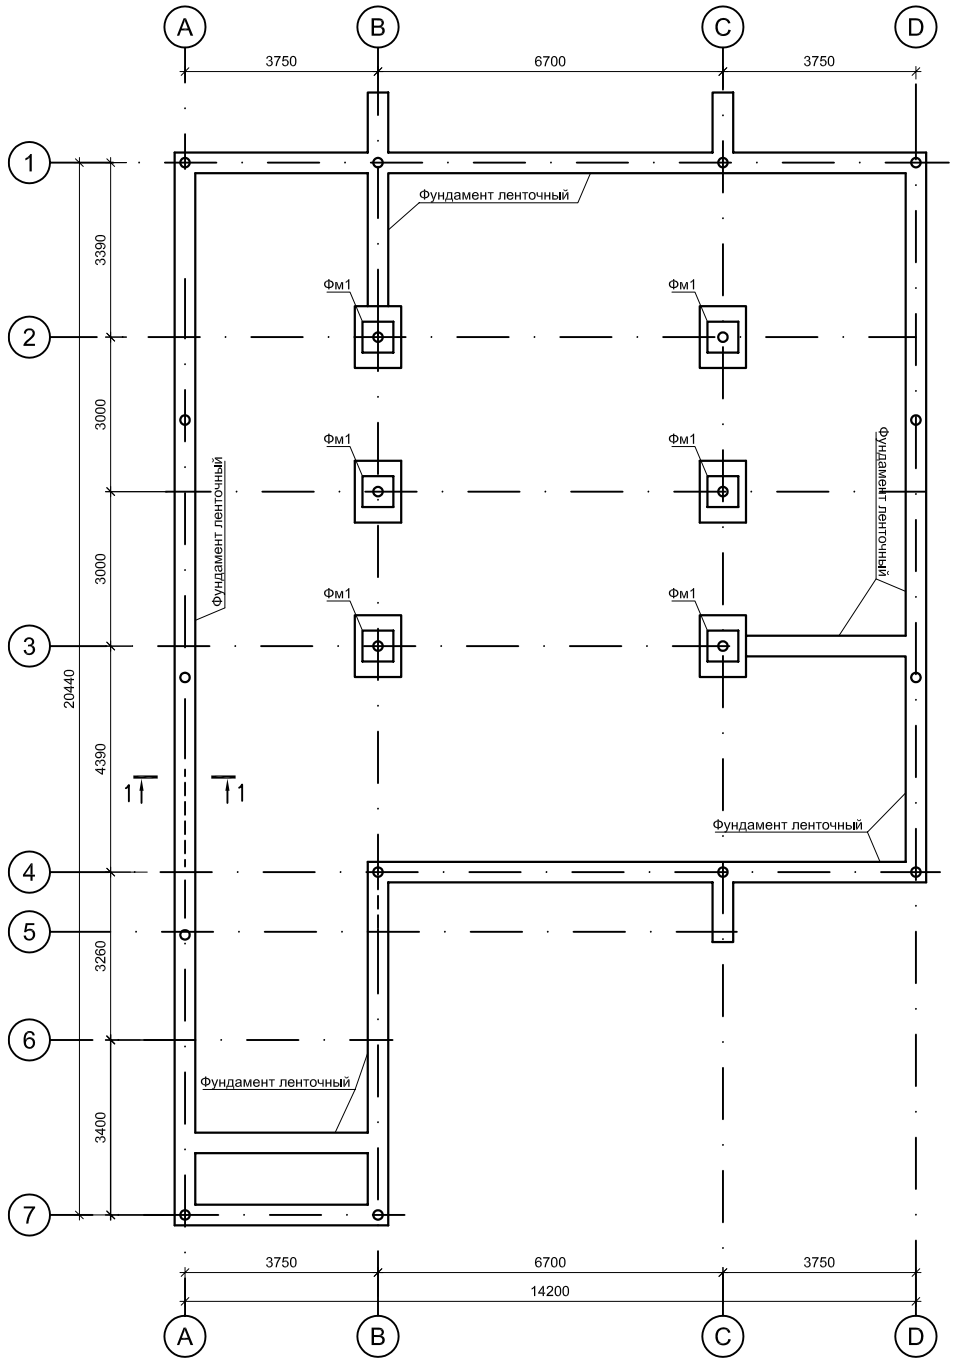

1-1

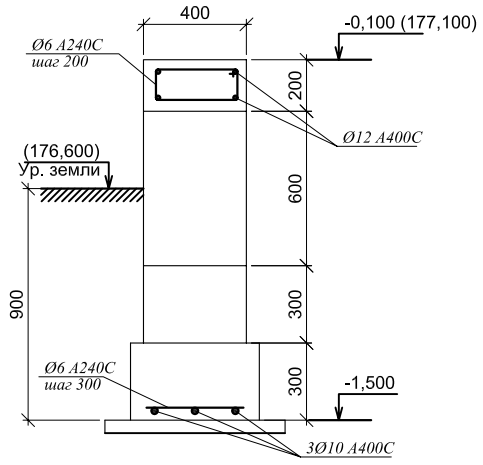

Фрагмент развёртки ленточного фундамента

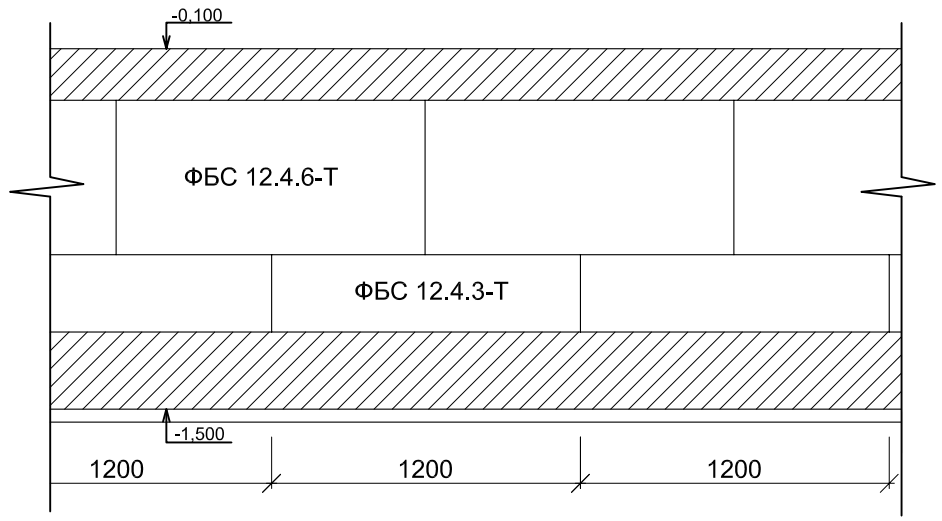

Спецификация ленточного фундамента

Поз.	Обозначение	Наименование	Кол-во	Примеч.
		Сборочные единицы		
		ФБС 12.4.6.-Т	*96*	
		ФБС 12.4.3.-Т	*96*	
		Детали		
		Ø6 A240C, ДСТУ 3760-98, L=1100	*648*	*0,24 кг*
		Ø12 A400C, ДСТУ *3760-98, L=432*	*1*	*385 кг*
		Ø10 A400C, ДСТУ *3760-98, L=324000*	*1*	*200 кг*
		Ø6 A240C, ДСТУ *3760-98, L=450*	*432*	*0,1 кг*
		Материалы		
		Бетон класса В12,5		*25 м³*

Ведомость расхода стали, кг.

Марка элемента	*Изделия арматурные*							
	A400C				*A240C*			*Всего*
	ДСТУ 3760-98				*ДСТУ 3760-98*			
	Ø10	*Ø12*		*Итого*	*Ø6*		*Итого*	
ФЛ	*200*	*385*		*585*	*200*		*200*	*785*

Изм.	Кол.	Лист	№ док.	Подпись	Дата
Нач. отдела		Божинский			
Г И П		Божинский			
Гл. констр.		Волков			
Рук. группы		Волков			
Проверил		Цабак			
Исполнил		Волков			

Стадия	Лист	Листов
РП		

План ленточного фундамента

ООО "Центр каркасного строительства"

Взам. инв. №

Подпись и дата

Инв. № ориг.